

RADĚJOVICE

JESENICE OSNICE

HERINK

Na Skalce Na babě

Čtyři chalupy

Bukovnice

Vodoubr

VODNÍ HOSPODÁŘSTVÍ


STAV	NÁVRH	OPIS
		VODNÍ TOK
		ŠTOLOVÝ PŘÍVADĚČ PITNÉ VODY ŽELIVKA
		VODOVODNÍ PŘÍVADĚČ
		VODOVODNÍ PŘÍVADĚČ MANDAVA
		SOUSTAVA VODNÍCH ZDROJŮ (STAV I NÁVRH)
		VODOJEM
		ČISTÍRNA ODPADNÍCH VOD

PROJEKTANT ÚP RADĚJOVIC: ING. ARCH. PETR KOUBÍŘSKÝ
 PROJEKTANT ZMĚNY Č.1 ÚP RADĚJOVIC: ING. AKAD. ARCH. PETR FOGLAR
 ZHOTOVITEL ÚP RADĚJOVIC A ZMĚNY Č.1: PRISVICH, s.r.o.

Záznam o účinnosti – úplné znění	
označení správního orgánu, který změnu územního plánu vydal	Zastupitelstvo obce Radějovice
datum nabytí účinnosti poslední změny	8. 7. 2026
pořadové číslo poslední změny	2
pořizovatel	Obecní úřad Radějovice, Radějovice 10, 251 08 Radějovice
jmeno a příjmení oprávněné úřední osoby pořizovatele	Ing. arch. Zdeněk Kindl
funkce oprávněné úřední osoby pořizovatele	zástupce pořizovatele
Podpis a otsak úředního razítka	

PLOCHY S ROZDÍLNÝM VYUŽITÍM ÚZEMÍ

PLOCHY STABILIZOVANÉ (STAV)	PLOCHY ZMĚN (NÁVRH)	ÚZEMNÍ REZERVY	OPIS
			SV: PLOCHY SMÍŠENÉ OBYTNÉ
			RI: PLOCHY REKREACE
			OV: PLOCHY OBČANSKÉHO VYBAVENÍ – VEŘEJNÁ INFRASTRUKTURA
			OS: PLOCHY OBČANSKÉHO VYBAVENÍ – TĚLOVÝCHOVNÁ A SPORTOVNÍ ZAŘÍZENÍ
			OH: PLOCHY OBČANSKÉHO VYBAVENÍ – HRBITOVY
			VZ: PLOCHY VÝROBY A SKLADOVÁNÍ – ZEMĚLÉSKÁ VÝROBA
			DS: PLOCHY DOPRAVNÍ INFRASTRUKTURY
			PV: PLOCHY VEŘEJNÝCH PROSTRANSTVÍ
			TI: PLOCHY TECHNICKÉ INFRASTRUKTURY
			VL: PLOCHY VÝROBY A SKLADOVÁNÍ
			W: PLOCHY VODNÍ A VODOHOSPODÁŘSKÉ
			NZ: PLOCHY ZEMĚLÉSKÉ
			NL: PLOCHY LESNÍ
			NP: PLOCHY PŘÍRODNÍ
			NS: PLOCHY SMÍŠENÉ NEZASTAVĚNÉHO ÚZEMÍ
			ZS: PLOCHY ZELENÉ SOUKROMÉ A VYHAZENÉ
			ZO: PLOCHY ZELENÉ OCHRANNÉ A IZOLAČNÍ

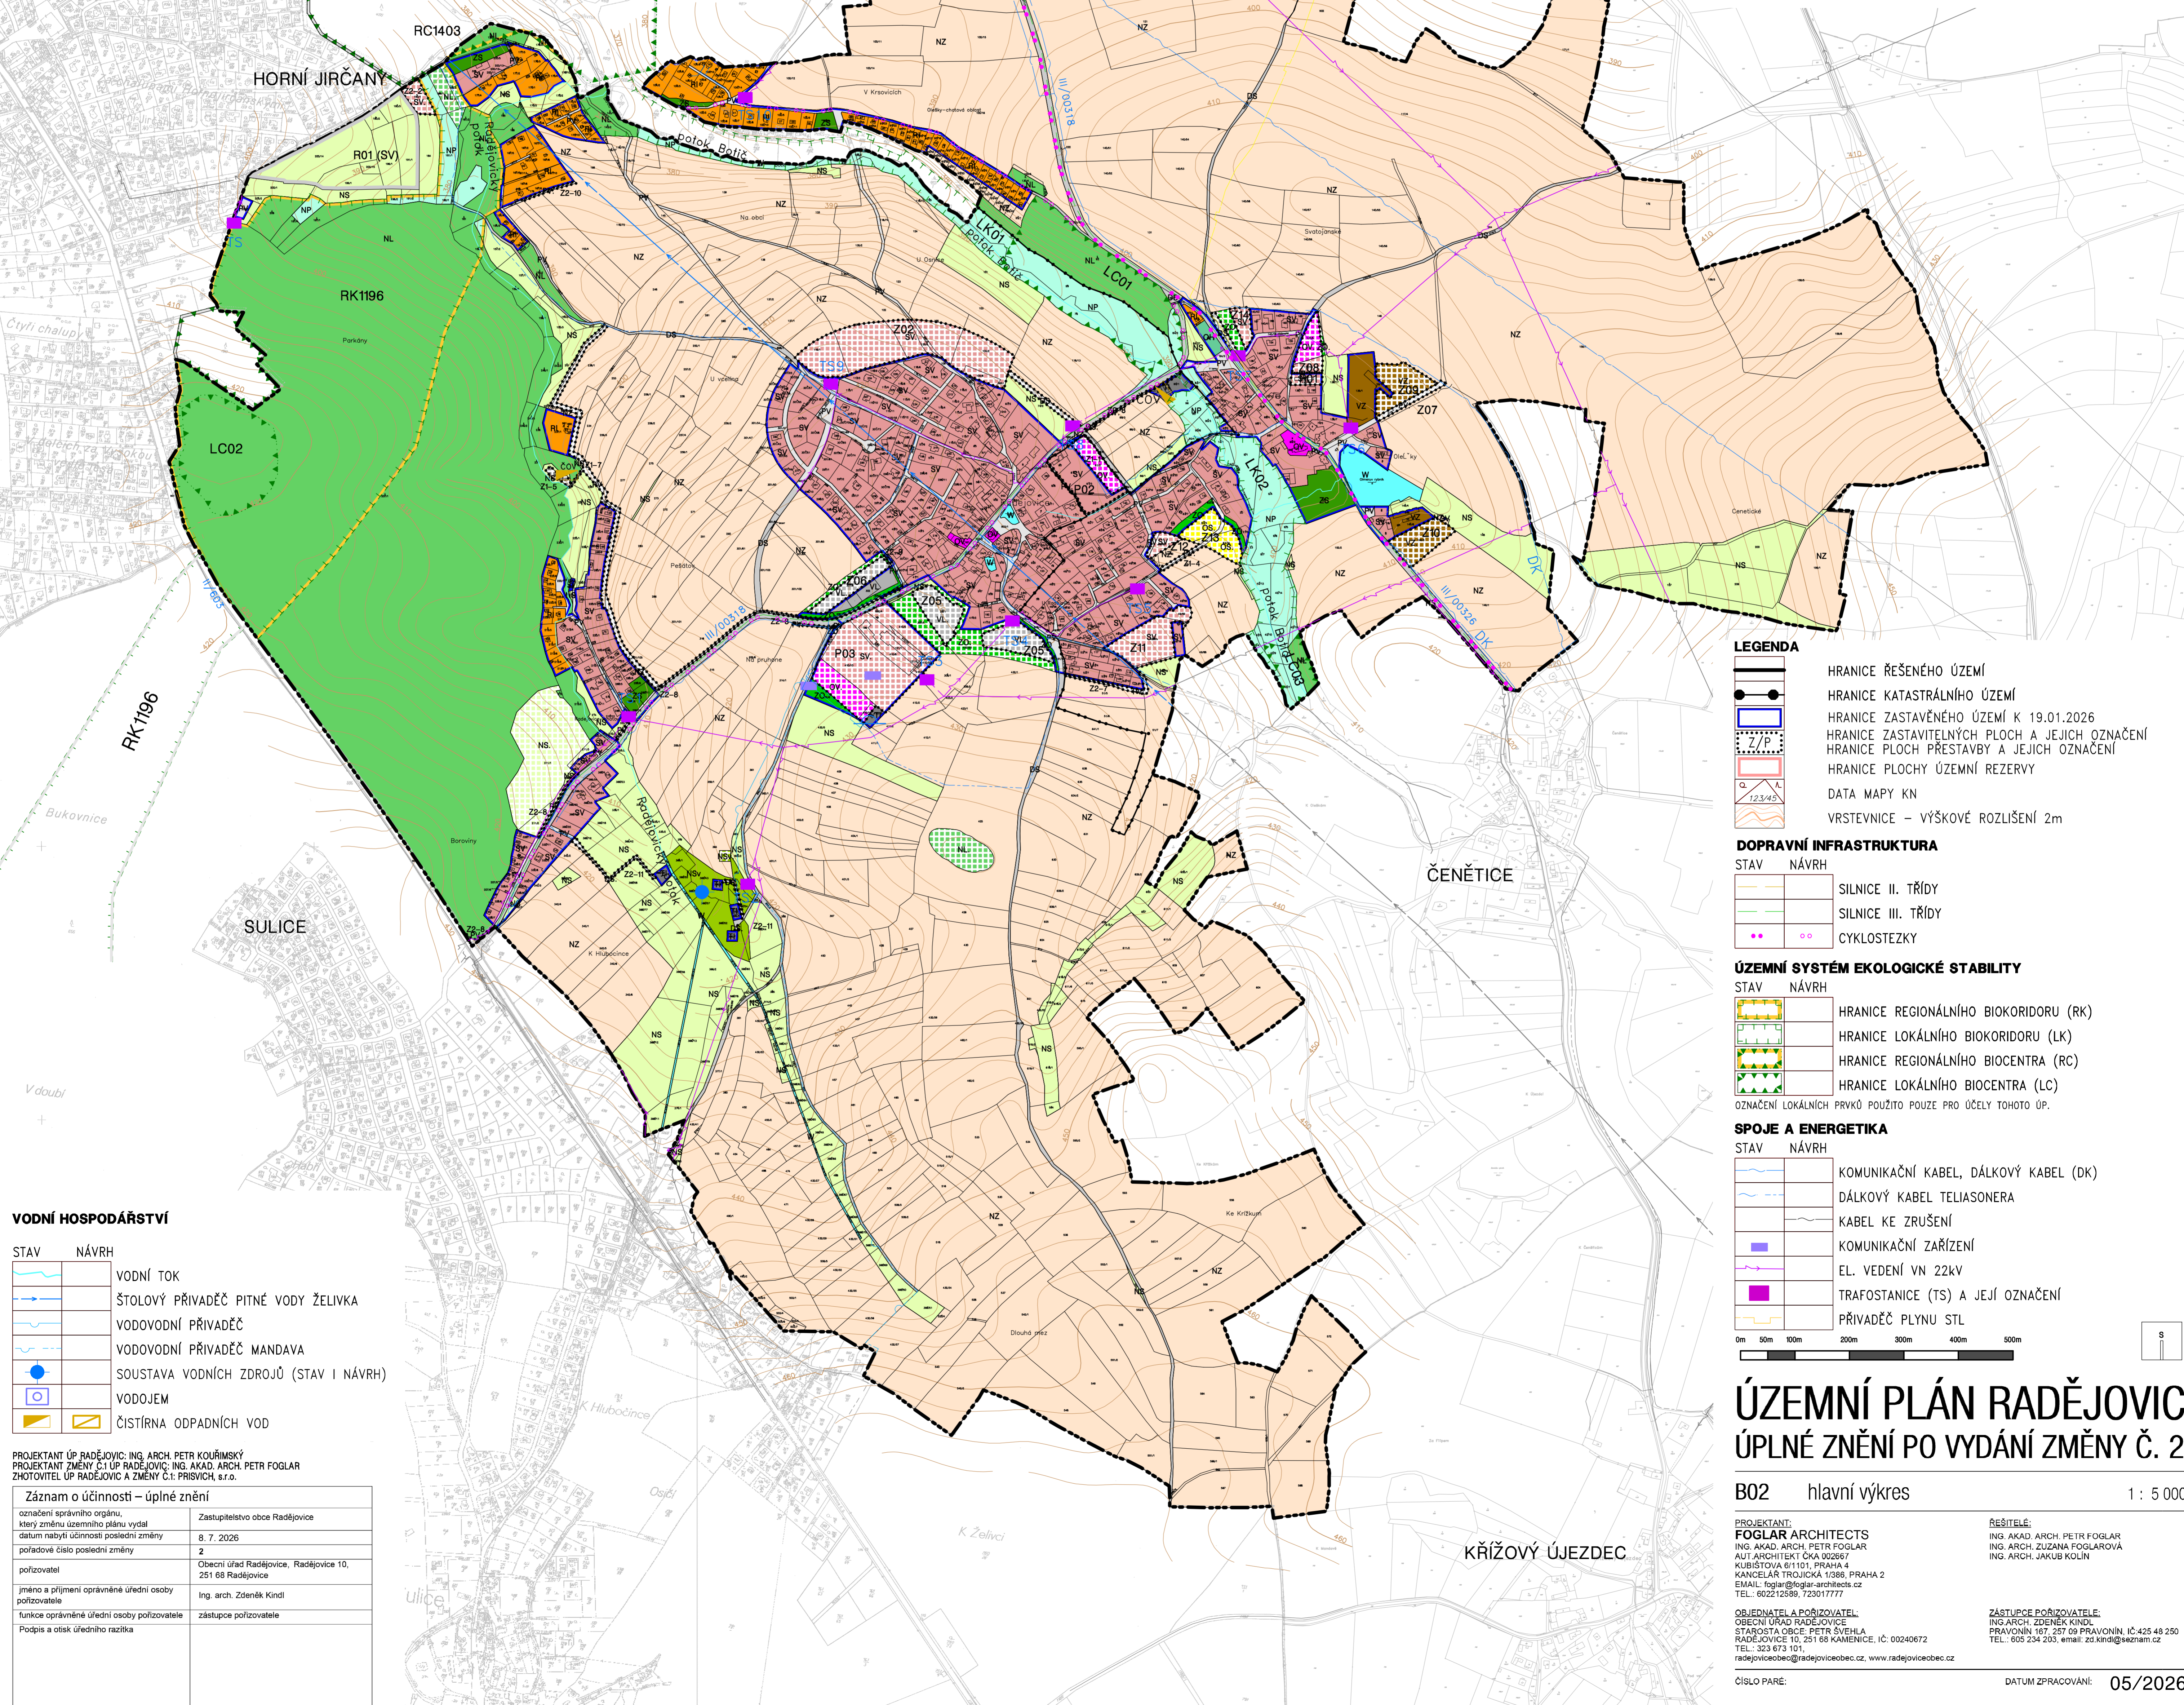

LEGENDA

	HRANICE ŘEŠENÉHO ÚZEMÍ
	HRANICE KATASTRÁLNÍHO ÚZEMÍ
	HRANICE ZASTAVĚNÉHO ÚZEMÍ K 19.01.2026
	HRANICE ZASTAVITELNÝCH PLOCH A JEJICH OZNAČENÍ
	HRANICE PLOCHY ÚZEMNÍ REZERVY
	DATA MAPY KN
	VRSTVENICE – VÝŠKOVÉ ROZLIŠENÍ 2m

DOPRAVNÍ INFRASTRUKTURA

STAV	NÁVRH	OPIS
		SILNICE II. TŘÍDY
		SILNICE III. TŘÍDY
		CYKLOSTEZKY

ÚZEMNÍ SYSTÉM EKOLOGICKÉ STABILITY

STAV	NÁVRH	OPIS
		HRANICE REGIONÁLNÍHO BIOKORIDORU (RK)
		HRANICE LOKÁLNÍHO BIOKORIDORU (LK)
		HRANICE REGIONÁLNÍHO BIOCENTRA (RC)
		HRANICE LOKÁLNÍHO BIOCENTRA (LC)

OZNAČENÍ LOKÁLNÍCH PRVKŮ POUŽITO POUZE PRO ÚČELY TOHOTO ÚP.

SPOJE A ENERGETIKA

STAV	NÁVRH	OPIS
		KOMUNIKAČNÍ KABEL, DÁLKOVÝ KABEL (DK)
		DÁLKOVÝ KABEL TELIASONERA
		KABEL KE ZRUŠENÍ
		KOMUNIKAČNÍ ZAŘÍZENÍ
		EL. VEDENÍ VN 22kV
		TRAFOSTANICE (TS) A JEJÍ OZNAČENÍ
		PŘÍVADĚČ PLYNU STL

0m 50m 100m 200m 300m 400m 500m

ÚZEMNÍ PLÁN RADĚJOVIC ÚPLNÉ ZNĚNÍ PO VYDÁNÍ ZMĚNY Č. 2

B02 hlavní výkres 1 : 5 000

PROJEKTANT: ING. AKAD. ARCH. PETR FOGLAR AUT. ARCHITEKT ČKA 002667 KUBÍŠTOVA 6/1101, PRAHA 4 KANCELÁŘ TROJČKA 1388, PRAHA 2 EMAIL: foglar@foglar-architects.cz TEL.: 602212589, 723017777	ŘEŠITELÉ: ING. AKAD. ARCH. PETR FOGLAR ING. ARCH. ZUZANA FOGLAROVÁ ING. ARCH. JAKUB KOLÍN
OBJEDNATEL A POŘIZOVATEL: OBECNÍ ÚŘAD RADĚJOVICE STÁROŠTA OBCE PETR ŠVEHLA RADĚJOVICE 10, 251 08 KAMENICE, IČ: 00240672 TEL.: 323 673 101, radějovice@radějoviceobec.cz, www.radějoviceobec.cz	ZÁSTUPCE POŘIZOVATELE: ING. ARCH. ZDENĚK KINDL PRÁVNÍK 167, 257 09 PRAVONÍN, IČ: 425 48 250 TEL.: 605 234 203, email: zd.kindl@seznam.cz

ČÍSLO PARE: DATUM ZPRACOVÁNÍ: 05/2026

KŘÍŽOVÝ ÚJEZDEC