


ÚZEMNÍ PLÁN RADĚJOVIC

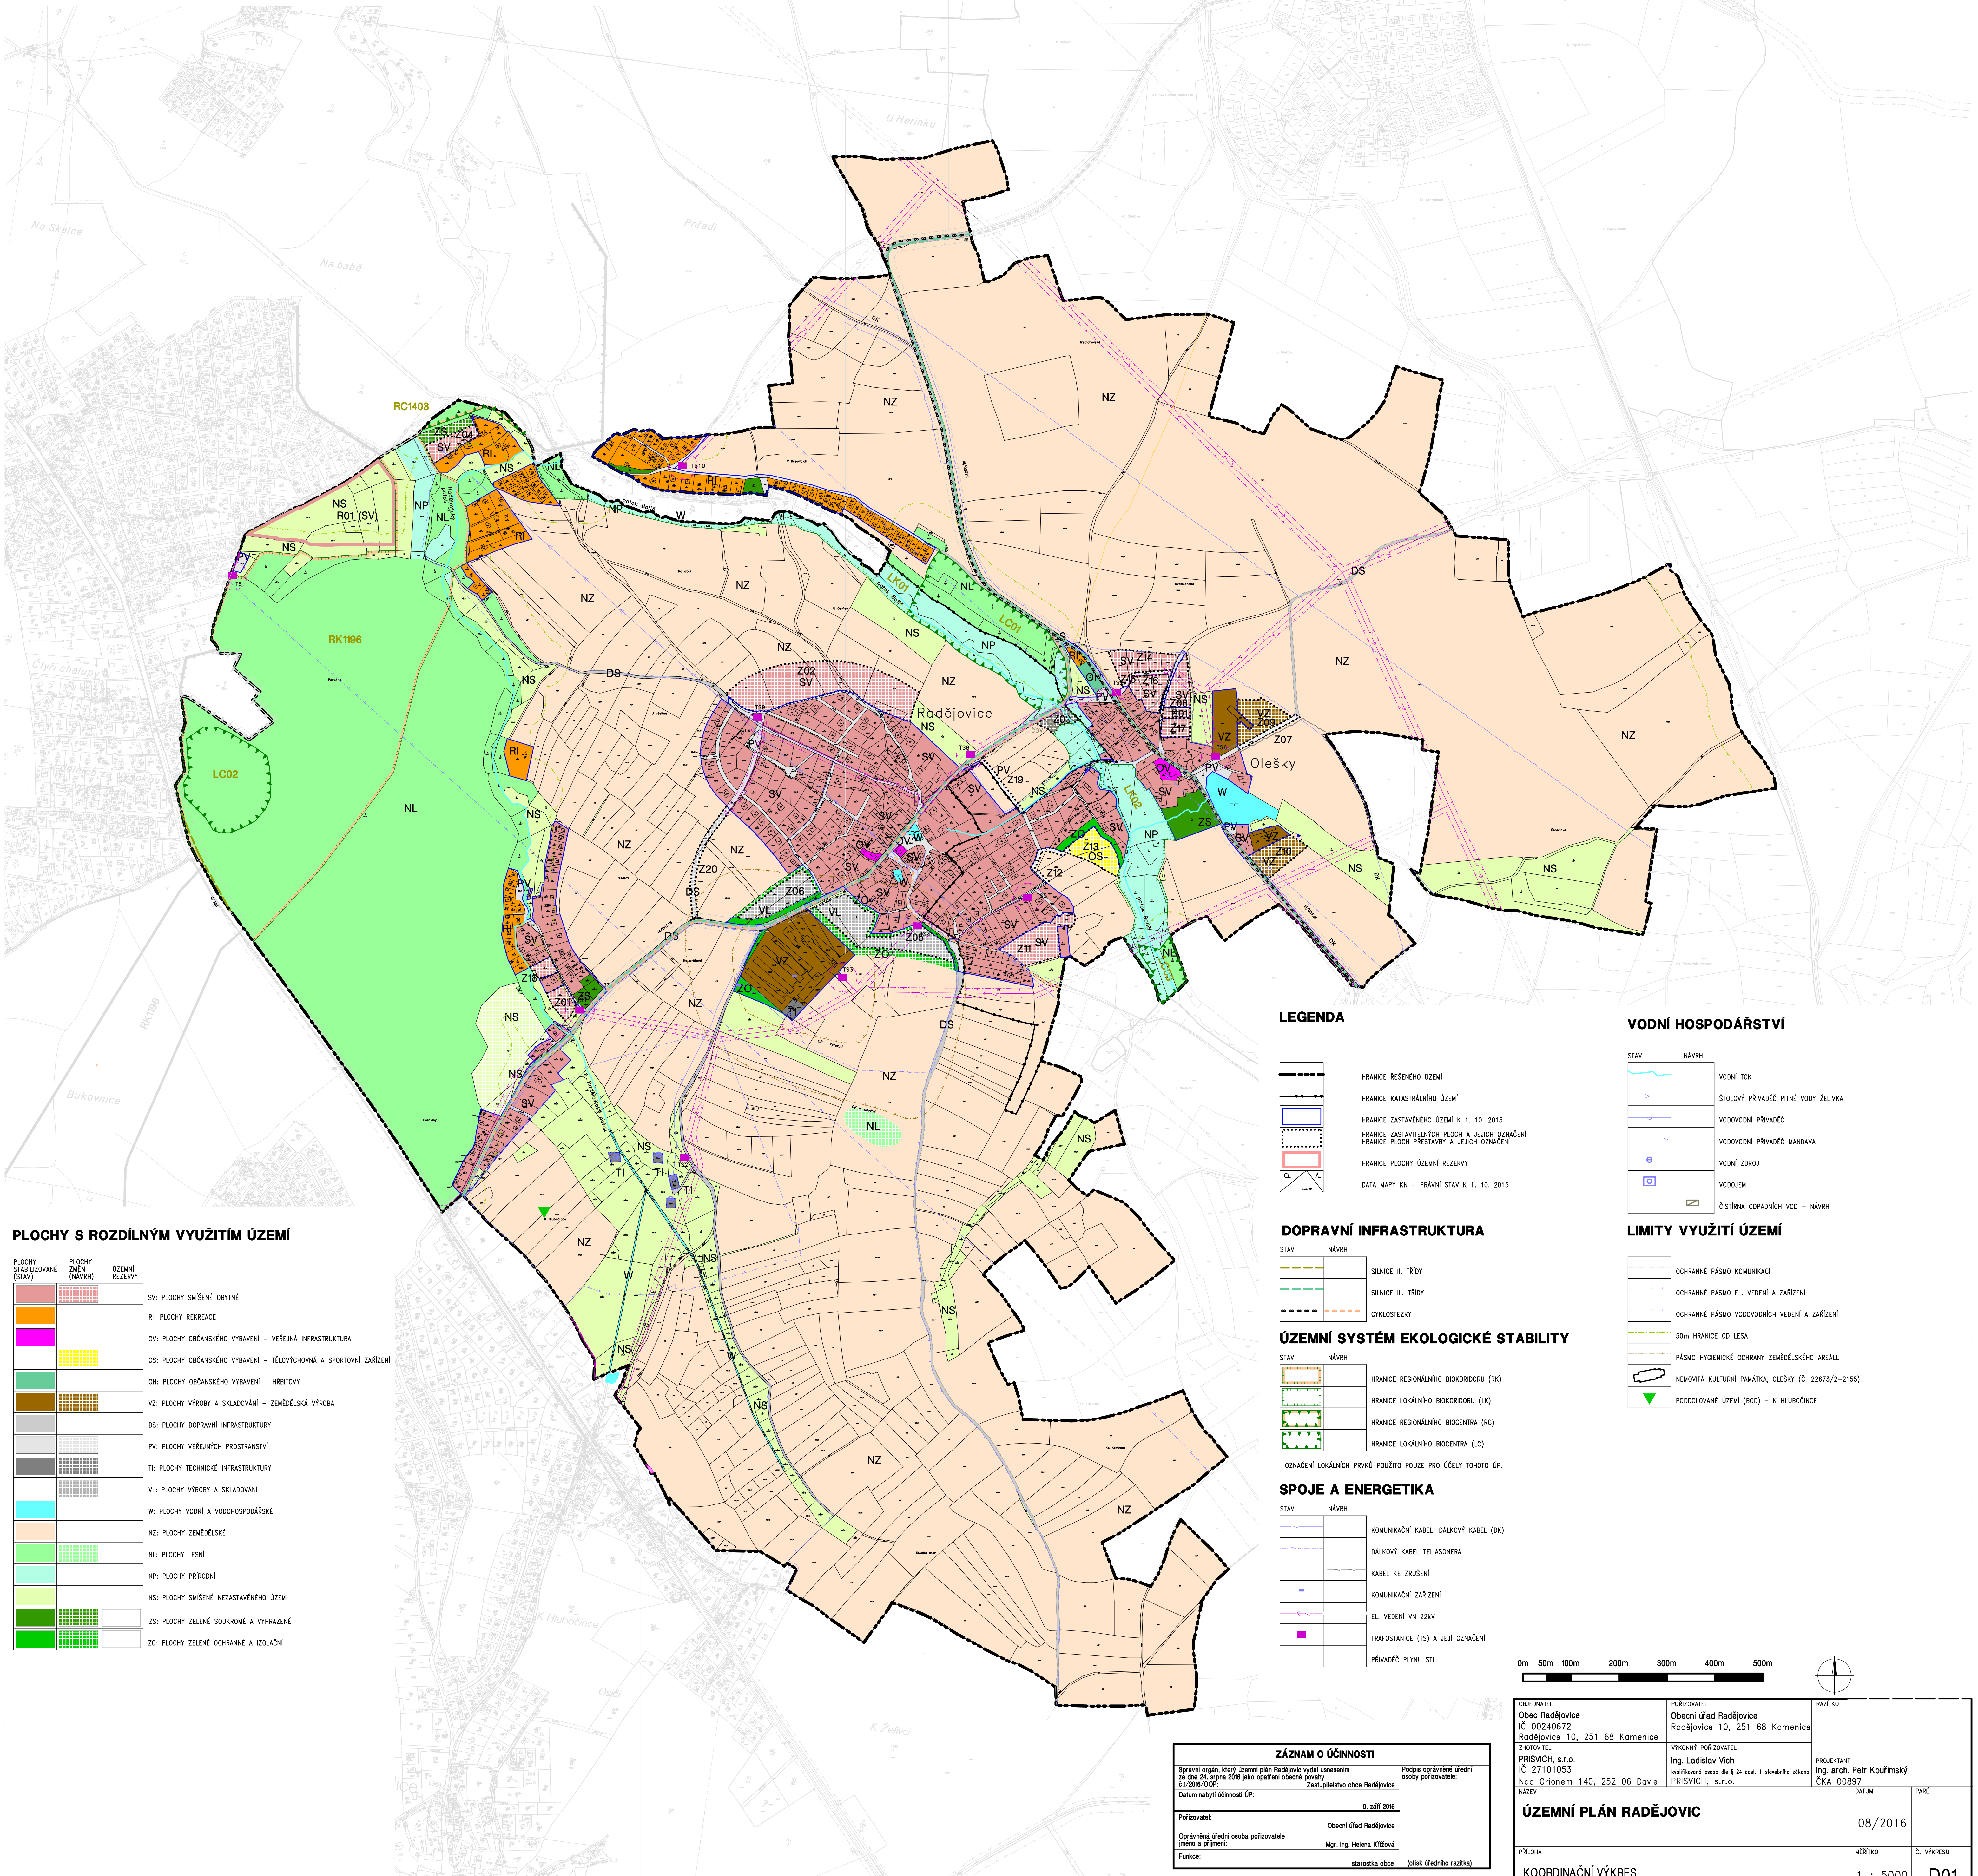

PLOCHY S ROZDÍLNÝM VYUŽITÍM ÚZEMÍ

PLOCHY STABILIZOVANÉ (STAV)	PLOCHY ZNĚMÉ (NÁVRH)	ÚZEMNÍ REZERVY	
[Pattern]	[Pattern]	[Pattern]	SV: PLOCHY SMÍŠENÉ OBYTNÉ
[Pattern]	[Pattern]	[Pattern]	RI: PLOCHY REKREACE
[Pattern]	[Pattern]	[Pattern]	OV: PLOCHY OBČANSKÉHO VYBAVENÍ – VEŘEJNÁ INFRASTRUKTURA
[Pattern]	[Pattern]	[Pattern]	OS: PLOCHY OBČANSKÉHO VYBAVENÍ – TĚLOVÝCHOVA A SPORTOVNÍ ZAŘÍZENÍ
[Pattern]	[Pattern]	[Pattern]	OH: PLOCHY OBČANSKÉHO VYBAVENÍ – HRBITOVY
[Pattern]	[Pattern]	[Pattern]	VZ: PLOCHY VÝROBY A SKLADOVÁNÍ – ZEMĚLŠKÁ VÝROBA
[Pattern]	[Pattern]	[Pattern]	DS: PLOCHY DOPRAVNÍ INFRASTRUKTURY
[Pattern]	[Pattern]	[Pattern]	PV: PLOCHY VEŘEJNÝCH PROSTRANSTVÍ
[Pattern]	[Pattern]	[Pattern]	TI: PLOCHY TECHNICKÉ INFRASTRUKTURY
[Pattern]	[Pattern]	[Pattern]	VL: PLOCHY VÝROBY A SKLADOVÁNÍ
[Pattern]	[Pattern]	[Pattern]	W: PLOCHY VODNÍ A VODOHOSPODÁŘSKÉ
[Pattern]	[Pattern]	[Pattern]	NZ: PLOCHY ZEMĚLŠKÉ
[Pattern]	[Pattern]	[Pattern]	NL: PLOCHY LESNÍ
[Pattern]	[Pattern]	[Pattern]	NP: PLOCHY PŘÍRODNÍ
[Pattern]	[Pattern]	[Pattern]	NS: PLOCHY SMÍŠENÉ NEZASTAVĚNÉHO ÚZEMÍ
[Pattern]	[Pattern]	[Pattern]	ZS: PLOCHY ZELENÉ SOUKROMÉ A VYHRÁZENÉ
[Pattern]	[Pattern]	[Pattern]	ZO: PLOCHY ZELENÉ OCHRANĚ A IZOLAČNÍ

LEGENDA

[Symbol]	HRANICE ŘEŠENÉHO ÚZEMÍ
[Symbol]	HRANICE KATASTRÁLNÍHO ÚZEMÍ
[Symbol]	HRANICE ZASTAVĚNÉHO ÚZEMÍ K 1. 10. 2015
[Symbol]	HRANICE ZASTAVITELNÝCH PLOCH A JEJICH OZNAČENÍ
[Symbol]	HRANICE PLOCH PŘESTAVBY A JEJICH OZNAČENÍ
[Symbol]	HRANICE PLOCHY ÚZEMNÍ REZERVY
[Symbol]	DATA MAPY KN – PŘÁVNÍ STAV K 1. 10. 2015

DOPRAVNÍ INFRASTRUKTURA

STAV	NÁVRH	
[Symbol]	[Symbol]	SILNICE II. TŘÍDY
[Symbol]	[Symbol]	SILNICE III. TŘÍDY
[Symbol]	[Symbol]	CYKLOSTEZKY

ÚZEMNÍ SYSTÉM EKOLOGICKÉ STABILITY

STAV	NÁVRH	
[Symbol]	[Symbol]	HRANICE REGIONÁLNÍHO BIODORIDRU (RK)
[Symbol]	[Symbol]	HRANICE LOKÁLNÍHO BIODORIDRU (LK)
[Symbol]	[Symbol]	HRANICE REGIONÁLNÍHO BIOCENTRA (RO)
[Symbol]	[Symbol]	HRANICE LOKÁLNÍHO BIOCENTRA (LO)

OZNAČENÍ LOKÁLNÍCH PRVKŮ POUŽITO POUZE PRO ÚČELY TOHOTO ÚP.

SPOJE A ENERGETIKA


STAV	NÁVRH	
[Symbol]	[Symbol]	KOMUNIKAČNÍ KABEL, DÁLKOVÝ KABEL (DK)
[Symbol]	[Symbol]	DÁLKOVÝ KABEL TELIASONERA
[Symbol]	[Symbol]	KABEL KE ZRUŠENÍ
[Symbol]	[Symbol]	KOMUNIKAČNÍ ZAŘÍZENÍ
[Symbol]	[Symbol]	EL. VEDENÍ VN 22kV
[Symbol]	[Symbol]	TRAFOSTANICE (TS) A JEJÍ OZNAČENÍ
[Symbol]	[Symbol]	PŘÍVADĚC PLYNU STL

VODNÍ HOSPODÁŘSTVÍ

STAV	NÁVRH	
[Symbol]	[Symbol]	VODNÍ TOK
[Symbol]	[Symbol]	STOLOVÝ PŘÍVADĚC PÍTNÉ VODY ŽELVKA
[Symbol]	[Symbol]	VODOVODNÍ PŘÍVADĚC
[Symbol]	[Symbol]	VODOVODNÍ PŘÍVADĚC MANDAVA
[Symbol]	[Symbol]	VODNÍ ZDROJ
[Symbol]	[Symbol]	VODOJEM
[Symbol]	[Symbol]	ČIŠTÍRNA ODPADNÍCH VOD – NÁVRH

LIMITY VYUŽITÍ ÚZEMÍ

[Symbol]	OCHRANNÉ PÁSMO KOMUNIKACÍ
[Symbol]	OCHRANNÉ PÁSMO EL. VEDENÍ A ZAŘÍZENÍ
[Symbol]	OCHRANNÉ PÁSMO VODOVODNÍCH VEDENÍ A ZAŘÍZENÍ
[Symbol]	50m HRANICE OD LESA
[Symbol]	PÁSMO HYGIENICKÉ OCHRANY ZEMĚLŠKÉHO AREÁLU
[Symbol]	NEMOVITÁ KULTURNÍ PAMÁTKA, OLEŠKY (Č. 22873/2-2155)
[Symbol]	PODDOLOVANÉ ÚZEMÍ (BOD) – K HLUBOČINĚ

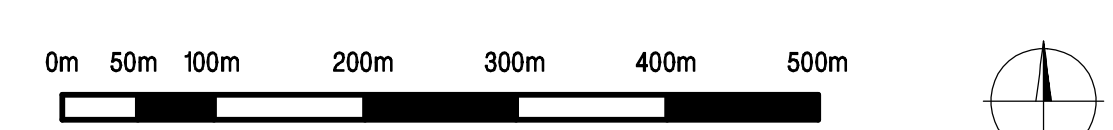

ZÁZNAM O ÚČINNOSTI	
Správní orgán, který územní plán Radějovic vydal usnesením ze dne 24. srpna 2018 jako opatření obecné povahy §1/2008/ÚOP. Zastupitelstvo obce Radějovice	
Datum nabytí účinnosti ÚP:	9. září 2018
Pořizovatel:	Obecní úřad Radějovice
Oprávněná úřední osoba pořizovatele jméno a příjmení:	Mgr. Ing. Helena Křibová
Funkce:	starostka obce (otisk úředního razítka)

OBJEDNATEL Obec Radějovice IČ: 00240672 Radějovice 10, 251 68 Kamenice	POŘIZOVATEL Obecní úřad Radějovice Radějovice 10, 251 68 Kamenice	RAZÍTKO
ZHOTOVITEL PRISVICH, s.r.o. IČ: 27101053 Nad Orionem 140, 252 06 Davle	VÝKONNÝ POŘIZOVATEL Ing. Ladislav Vich Kodifikovaná osoba dle § 24 odst. 1 státního závěsu PRISVICH, s.r.o.	PROJEKTANT Ing. arch. Petr Kouřimský ČKA 00897
ÚZEMNÍ PLÁN RADĚJOVIC		
NÁZEV		DATUM
		08/2016
PŘÍLOHA		MĚŘÍTKO
KOORDINAČNÍ VÝKRES		1 : 5000
		Č. VÝKRESU
		D01